


Nye udadgående dobbeltløre i opsprøngning, materialer og farve lignende eksisterende vinduer.

Flugtlinjer

Opstalt
Eksisterende
vindue

Opstalt

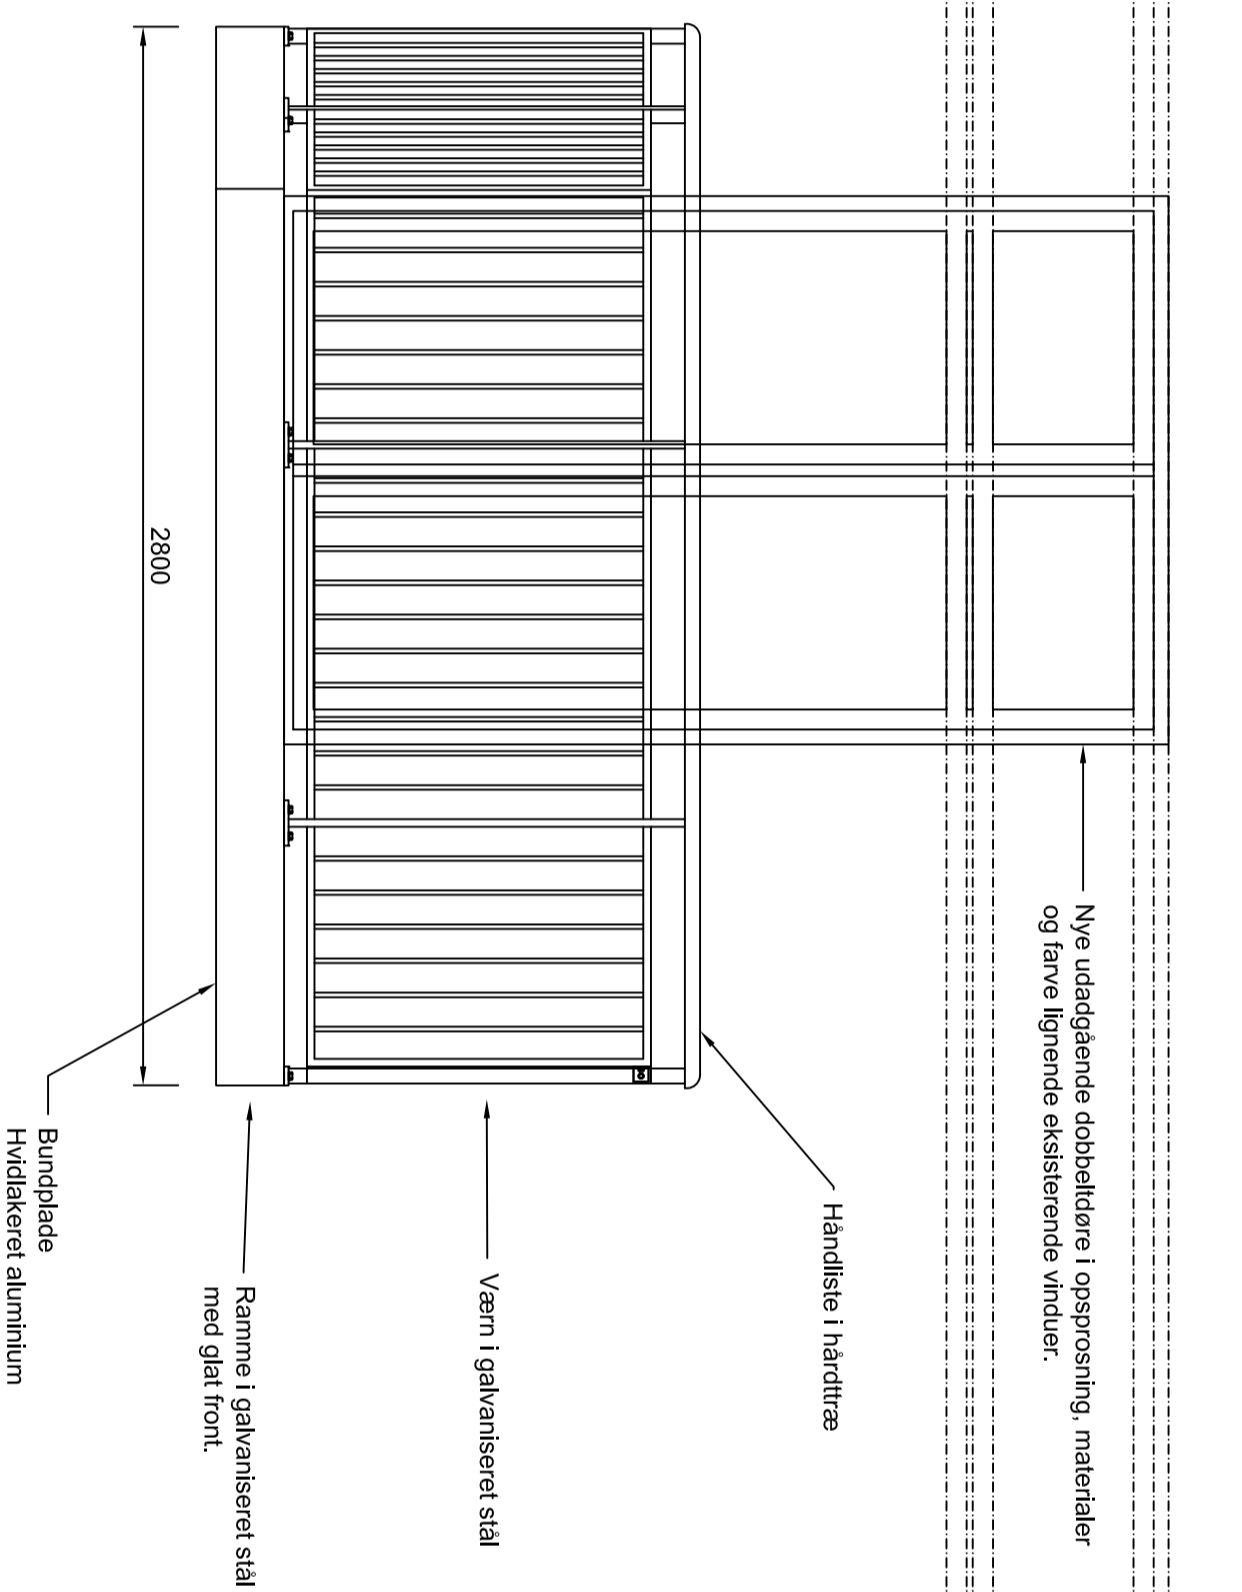


min. 1,1 m over gulv

1350


Brytning under vindue nedbygges for etablering af dør

Fasigørølse i etagedæk på 4. sal.

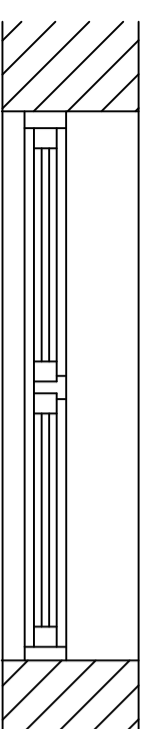


Plan
Eksisterende
vindue

Plan

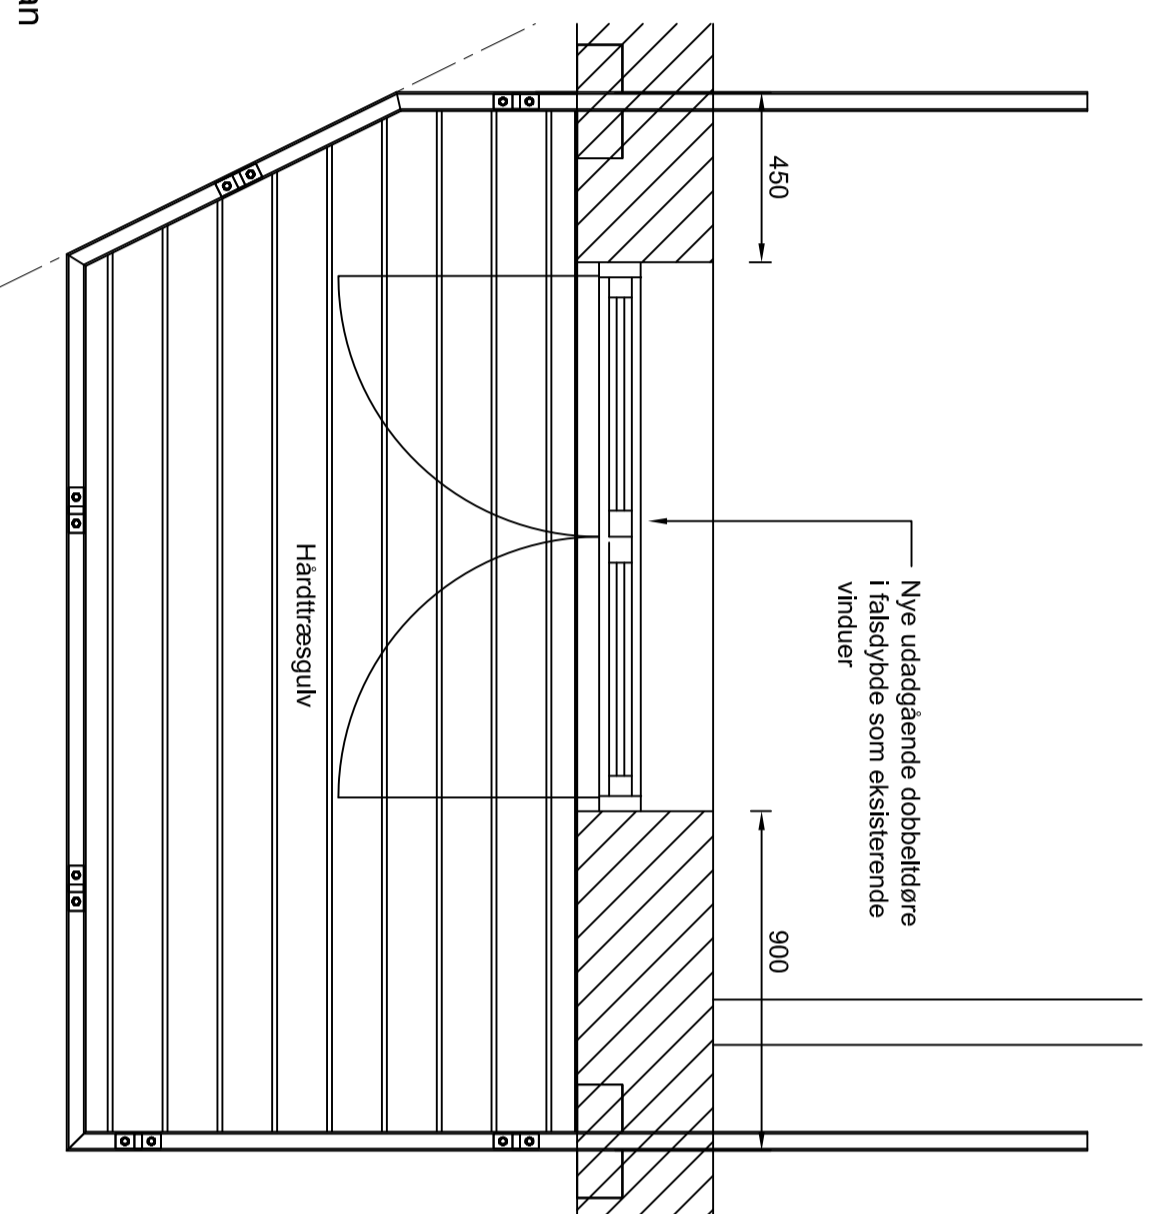

Snit

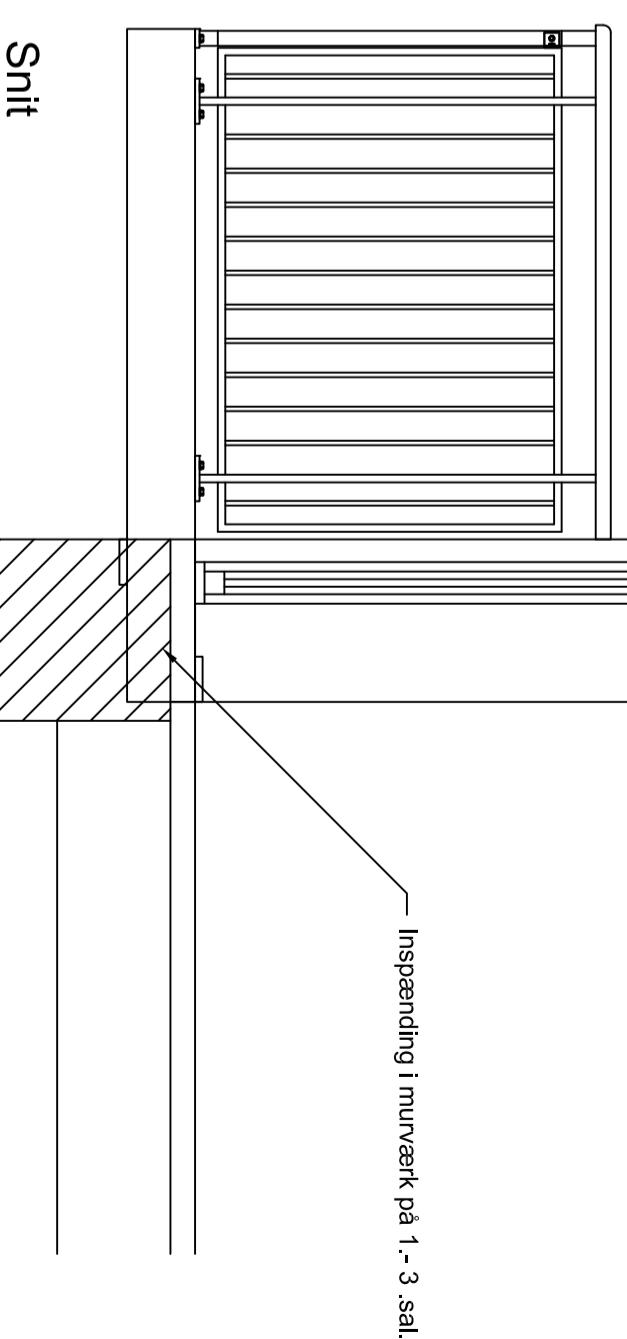

Note:
Alle mål er vejledende, og skal kontrolleres på stedet.
Ubenaævnte mål er i mm.

Rev. A 09-11-2018: Vinkel på afskæring af altan tilrettet. Mål til vinduestals tilføjel. Døre redigeret med sprosse. Detaljeriing tilføjel i plan og snit. Plan og opstalt af eksisterende vindue tilføjel. Noter redigeret/tilføjel.

Finsensvej

Emne: Detaljplan, snit og opstalt, altaner i ranke R1

Fremtidige forhold

Matr.nr.: 9dp, 9dq, 9dr og 9ep, frederiksberg



Hammerholmen 48A Tel +45 3646 4260
DK-2650 Hvidovre Fax +45 3646 4268 www.kontech.dk

Tegn: CNC/MSS Sag nr: 180881B Tegn. nr:

Ans: T J Dato: 26-06-2018

Mål: 1:20 Revdato: 09-11-2018

121

Revision: A