



Nye udadgående dobbeltløre i opsprøngning, materialer og farve lignende eksisterende vinduer.

Flugtlinjer


Opstalt Eksisterende vindue

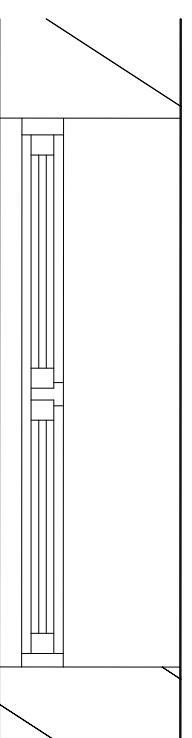


Plan Eksisterende vindue

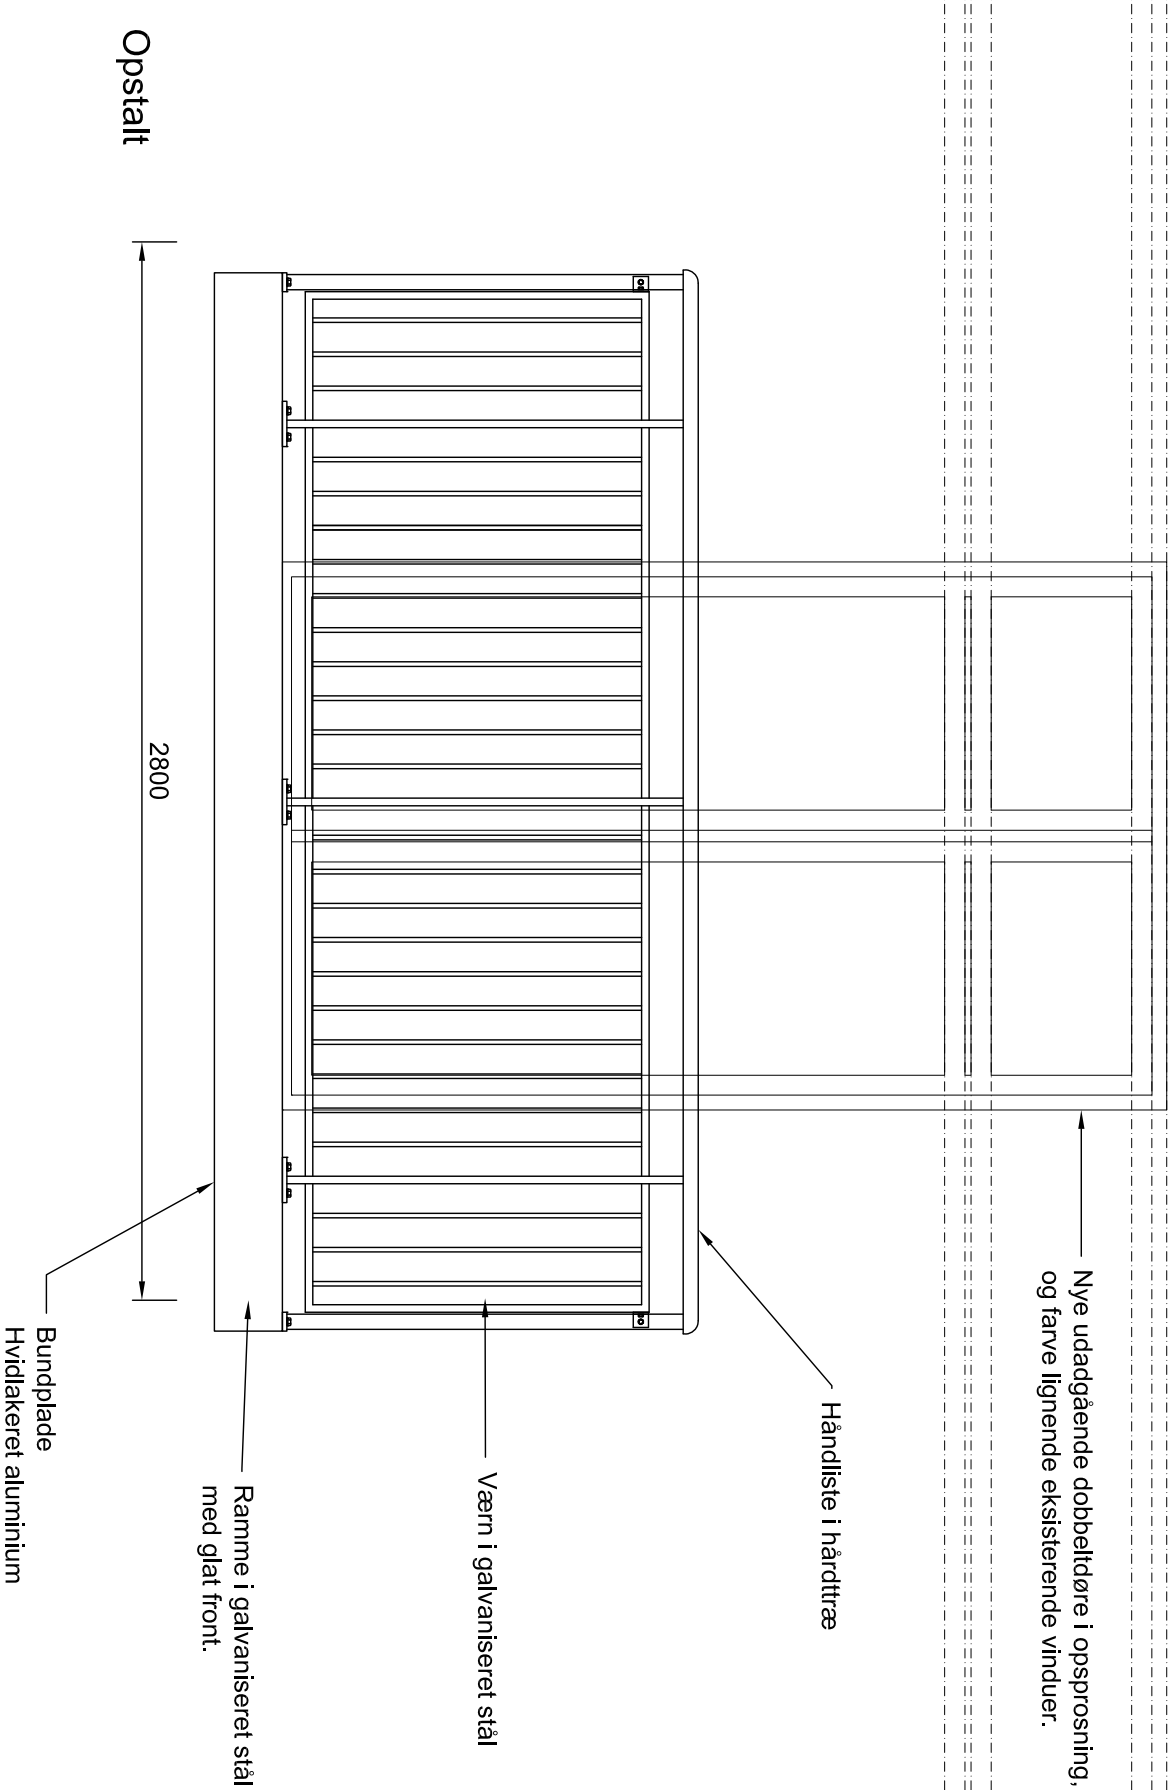

Opstalt

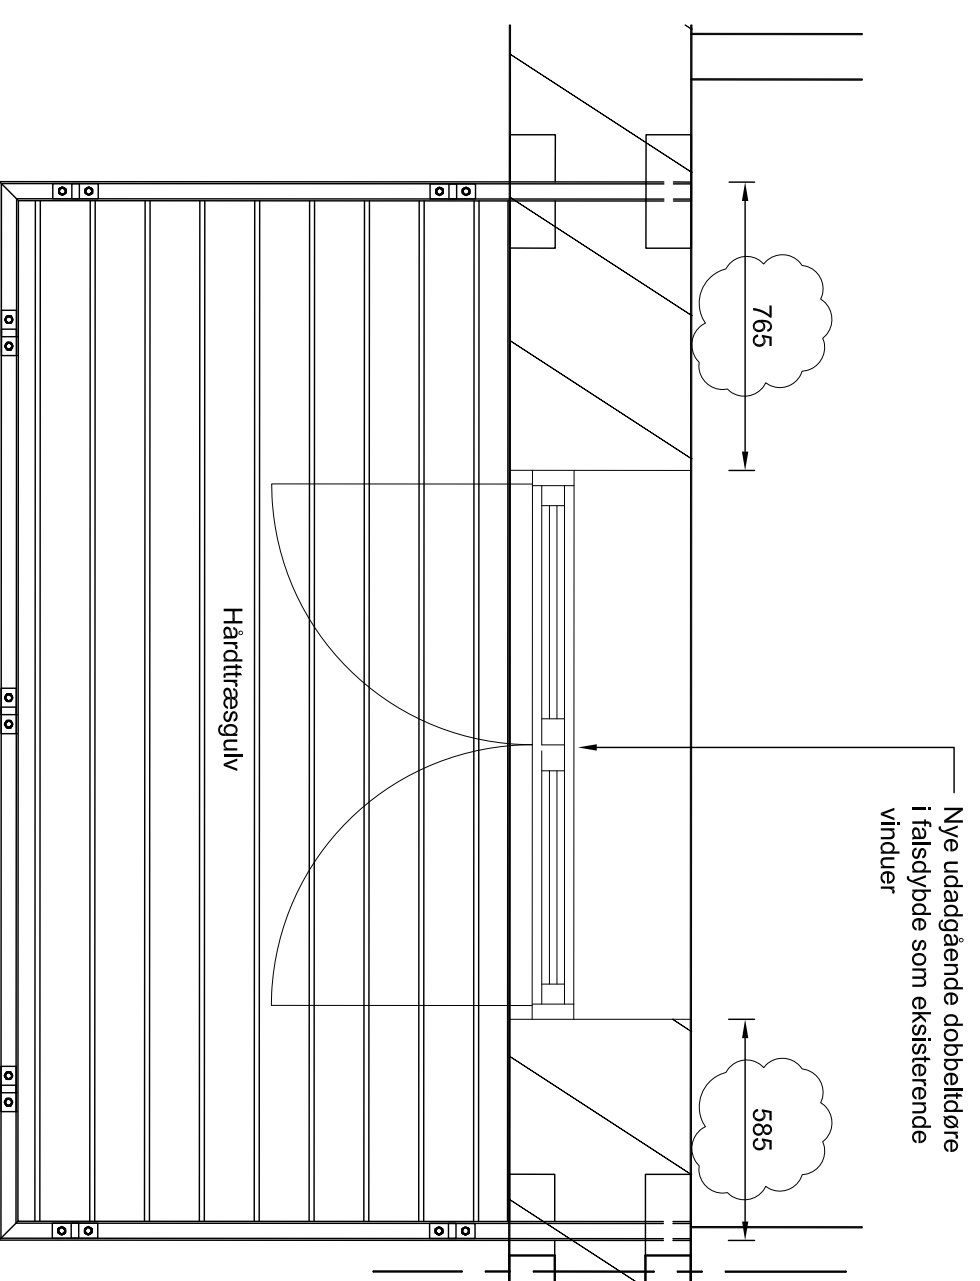

Plan

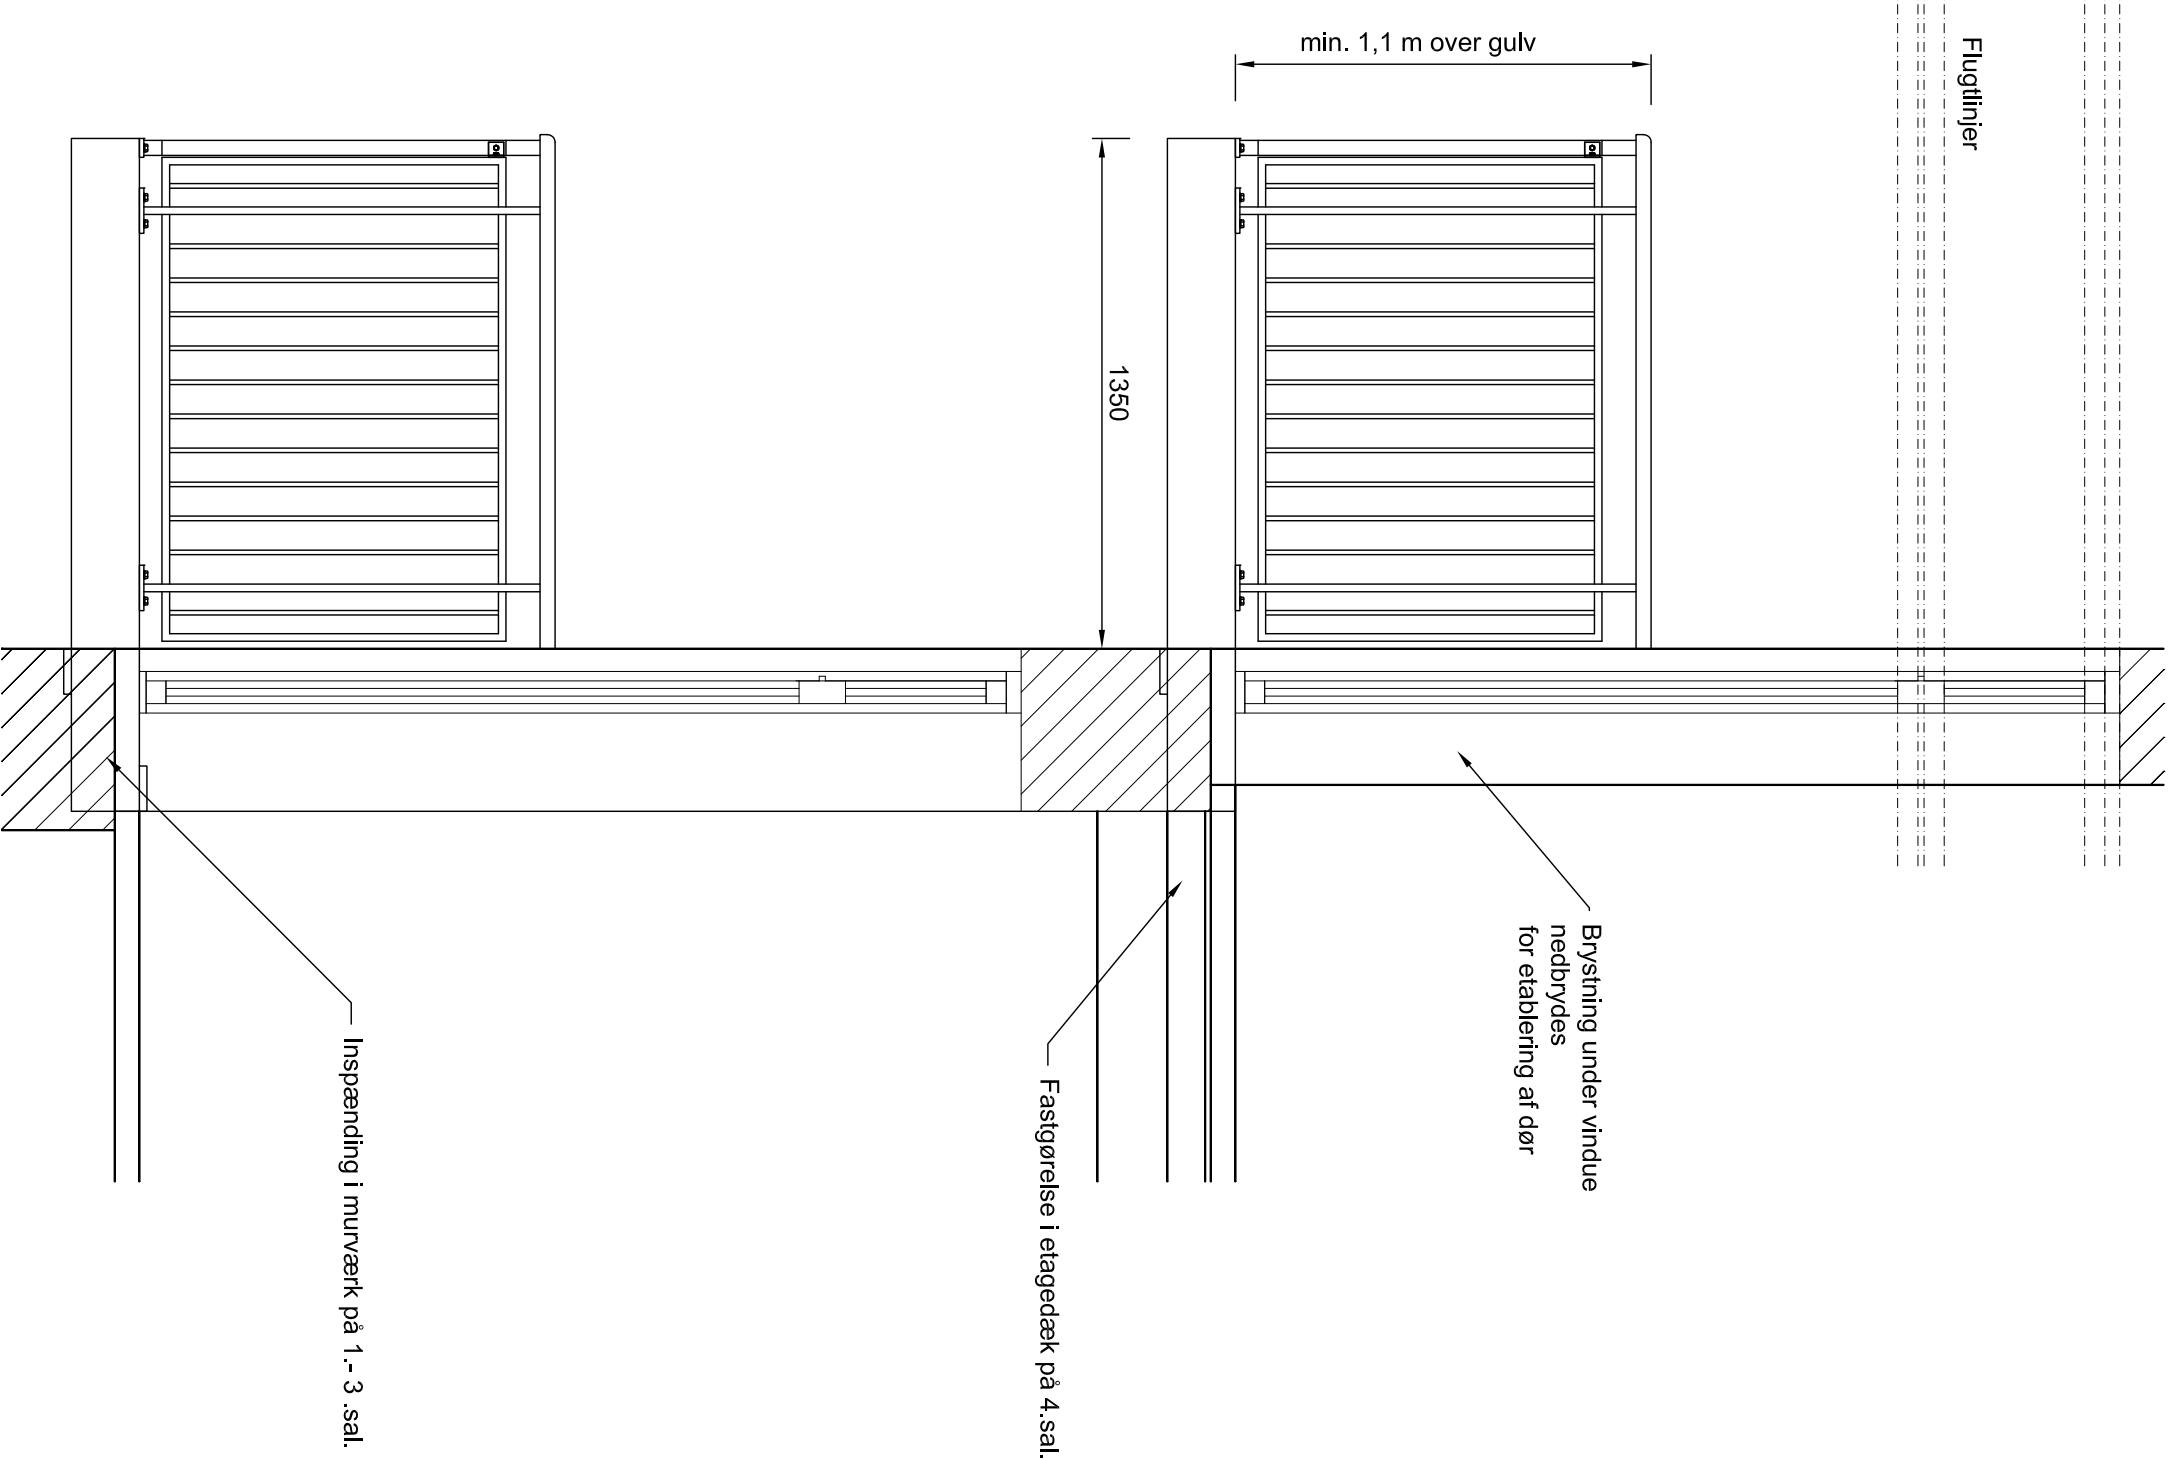

Snit

Note:
Alle mål er vejledende, og skal kontrolleres på stedet.
Ubenaævnte mål er i mm.

Rev. B 16-01-2019: Altaner flyttet til placering tilsvarende over port. Se også tegning 126 A.
Rev. A 09-11-2018: Mål til vinduestals tilføjet. Døre redigeret med sprosse. Detaljering tilføjet i plan og snit.
Plan og opstalt af eksisterende vindue tilføjet. Noter redigeret/tilføjet.

Finsensvej

Emne: **Detailplan, snit og opstalt, altaner i ranke R2-R8 & R11-R19**

Matr.nr.: 9dp, 9dq, 9dr og 9ap, frederiksberg

Emne: **Fremtidige forhold**

BALCO **KONTECH** **ALTANER**
Hammerholmen 48A Tel: +45 3646 4260
DK-2650 Hvidovre Fax: +45 3646 4268 www.kontech.dk

Tegn:	CNC/MSS	Sag nr:	180881B	Tegn. nr:	
Ans:	TJ	Dato:	26-06-2018		
Mål:	1:20	Revdato:	16-01-2019		
				122	Revision:
					B