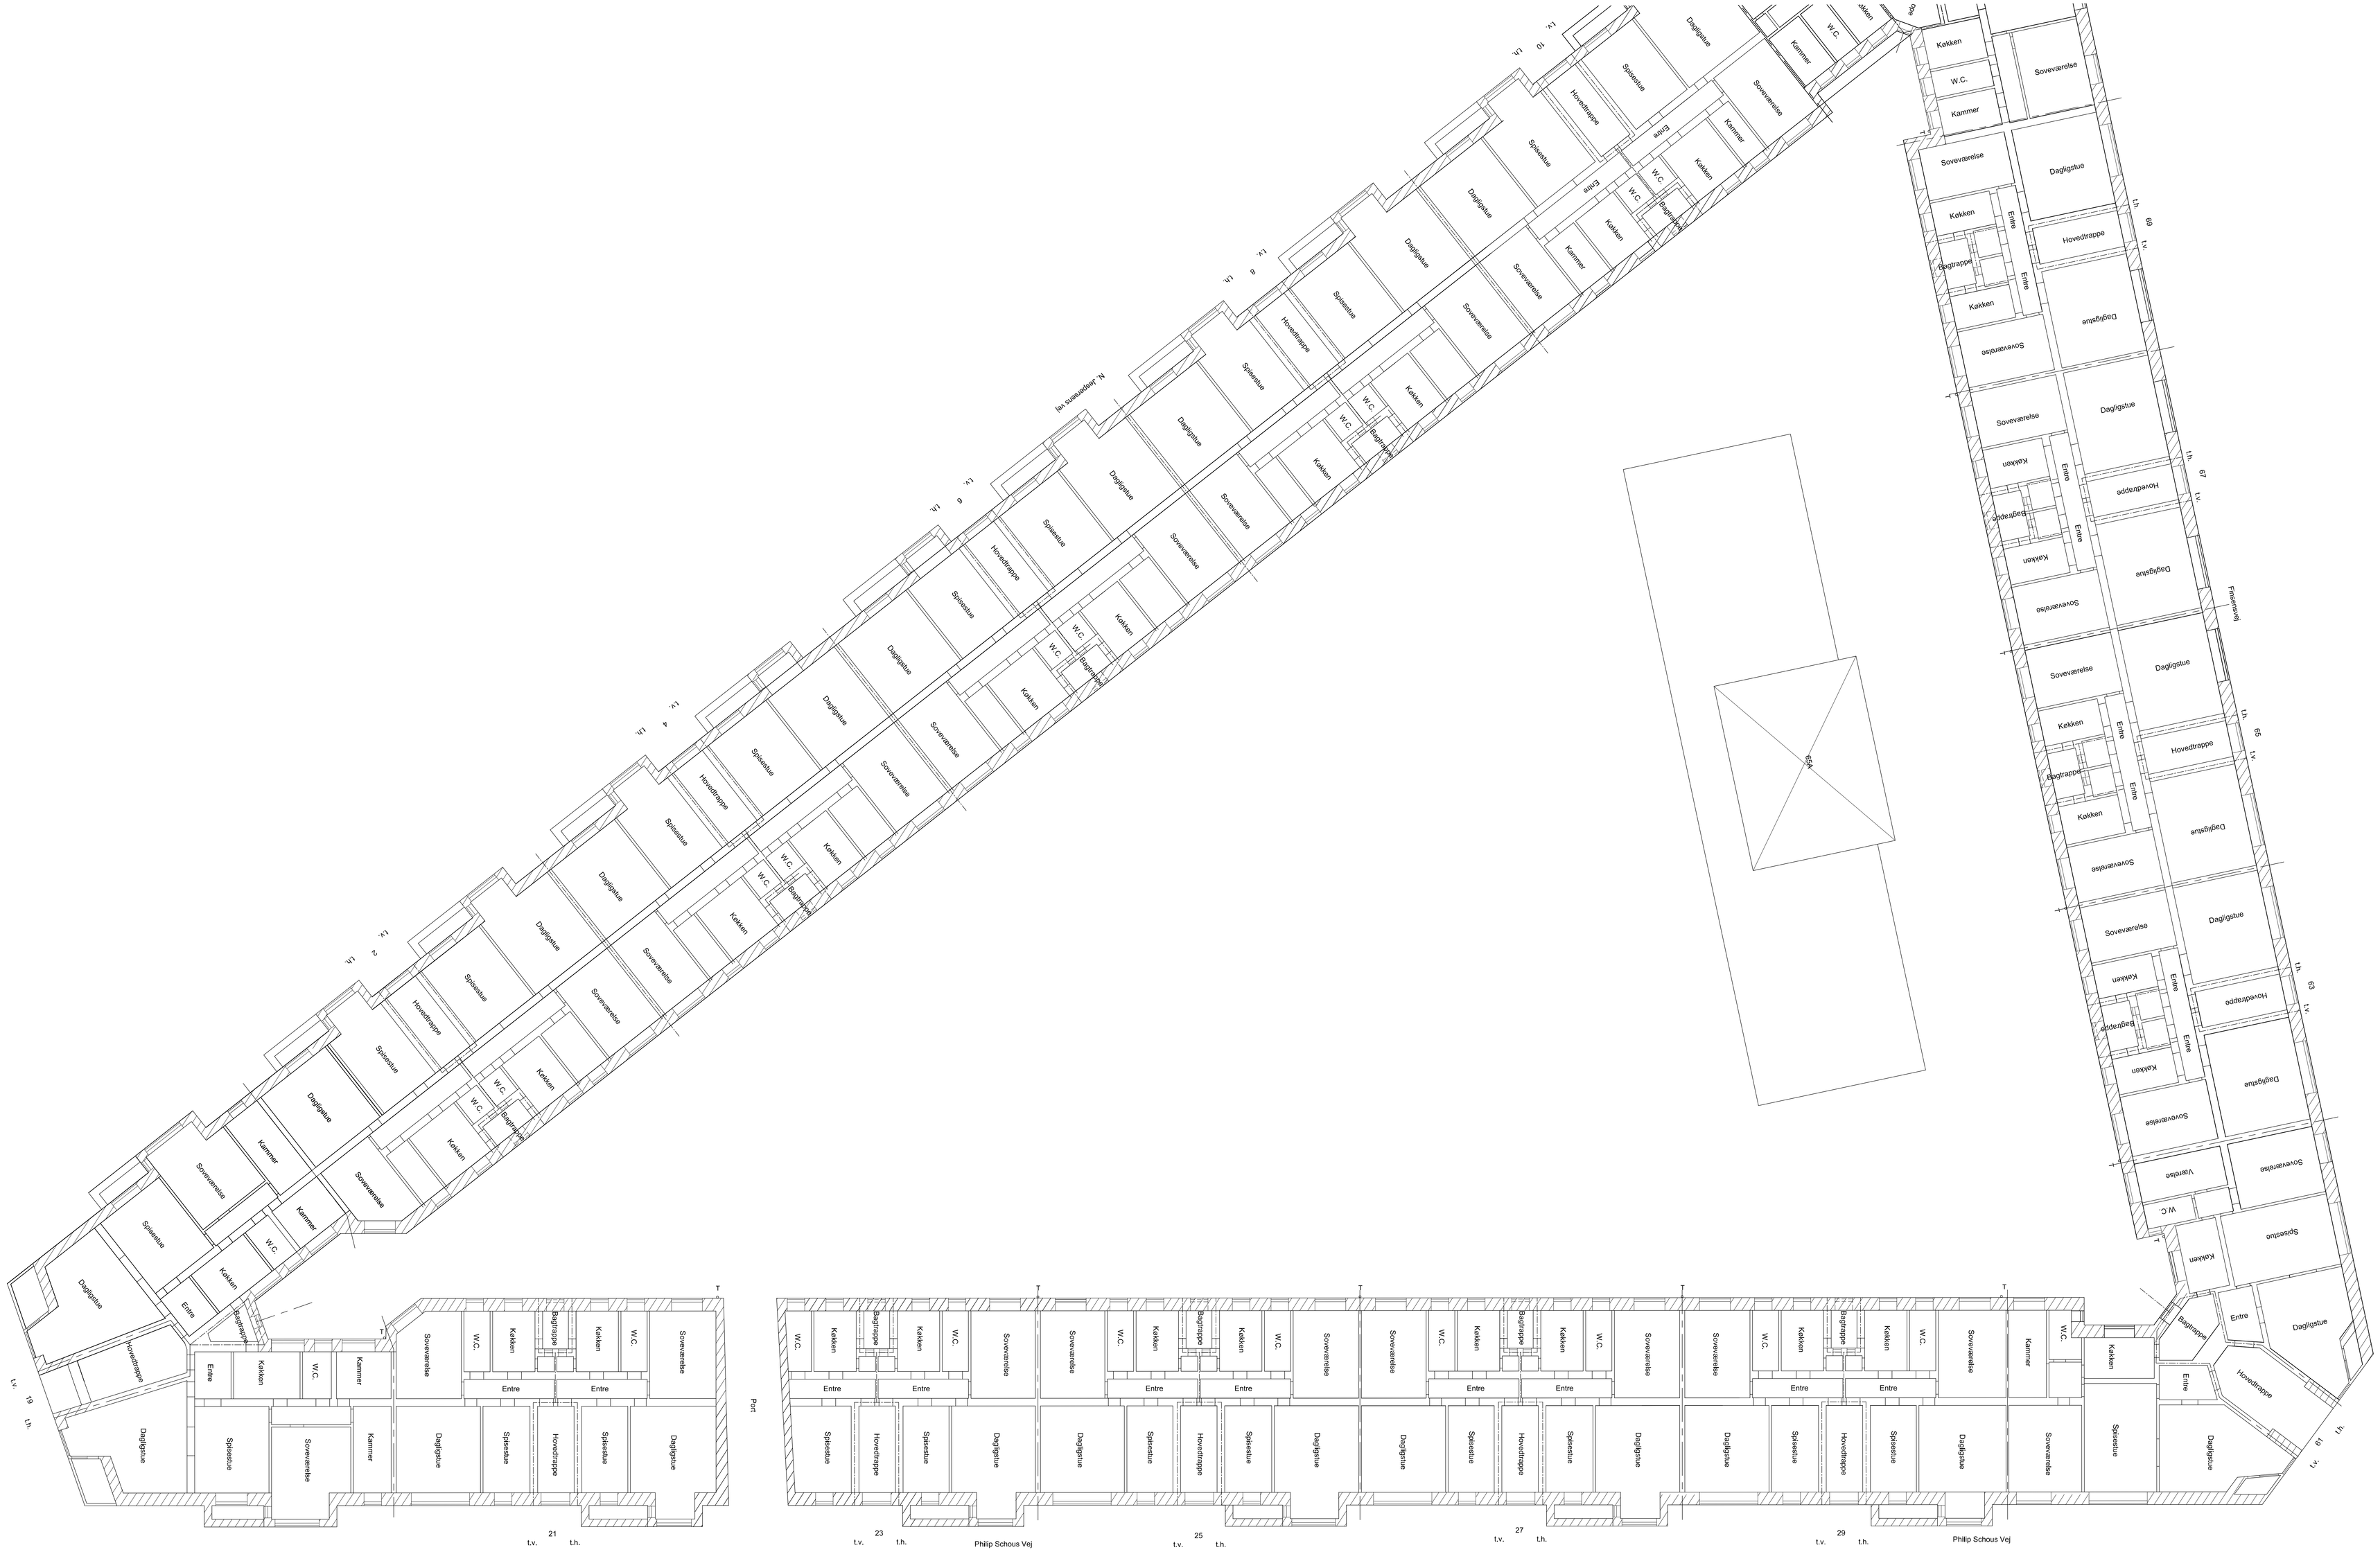
N. Jørgensens vej
Finsensvej
Philip Schous Vej
Port
Dagligstue
Spisestue
Hovedtrappe
Sovevarelse
Kammer
W.C.
Køkken
Bagtrappe
Entre
Vaskerie
Køkken
Bagtrappe
Hovedtrappe
Dagligstue
Sovevarelse
Kammer
Køkken
W.C.
Entre