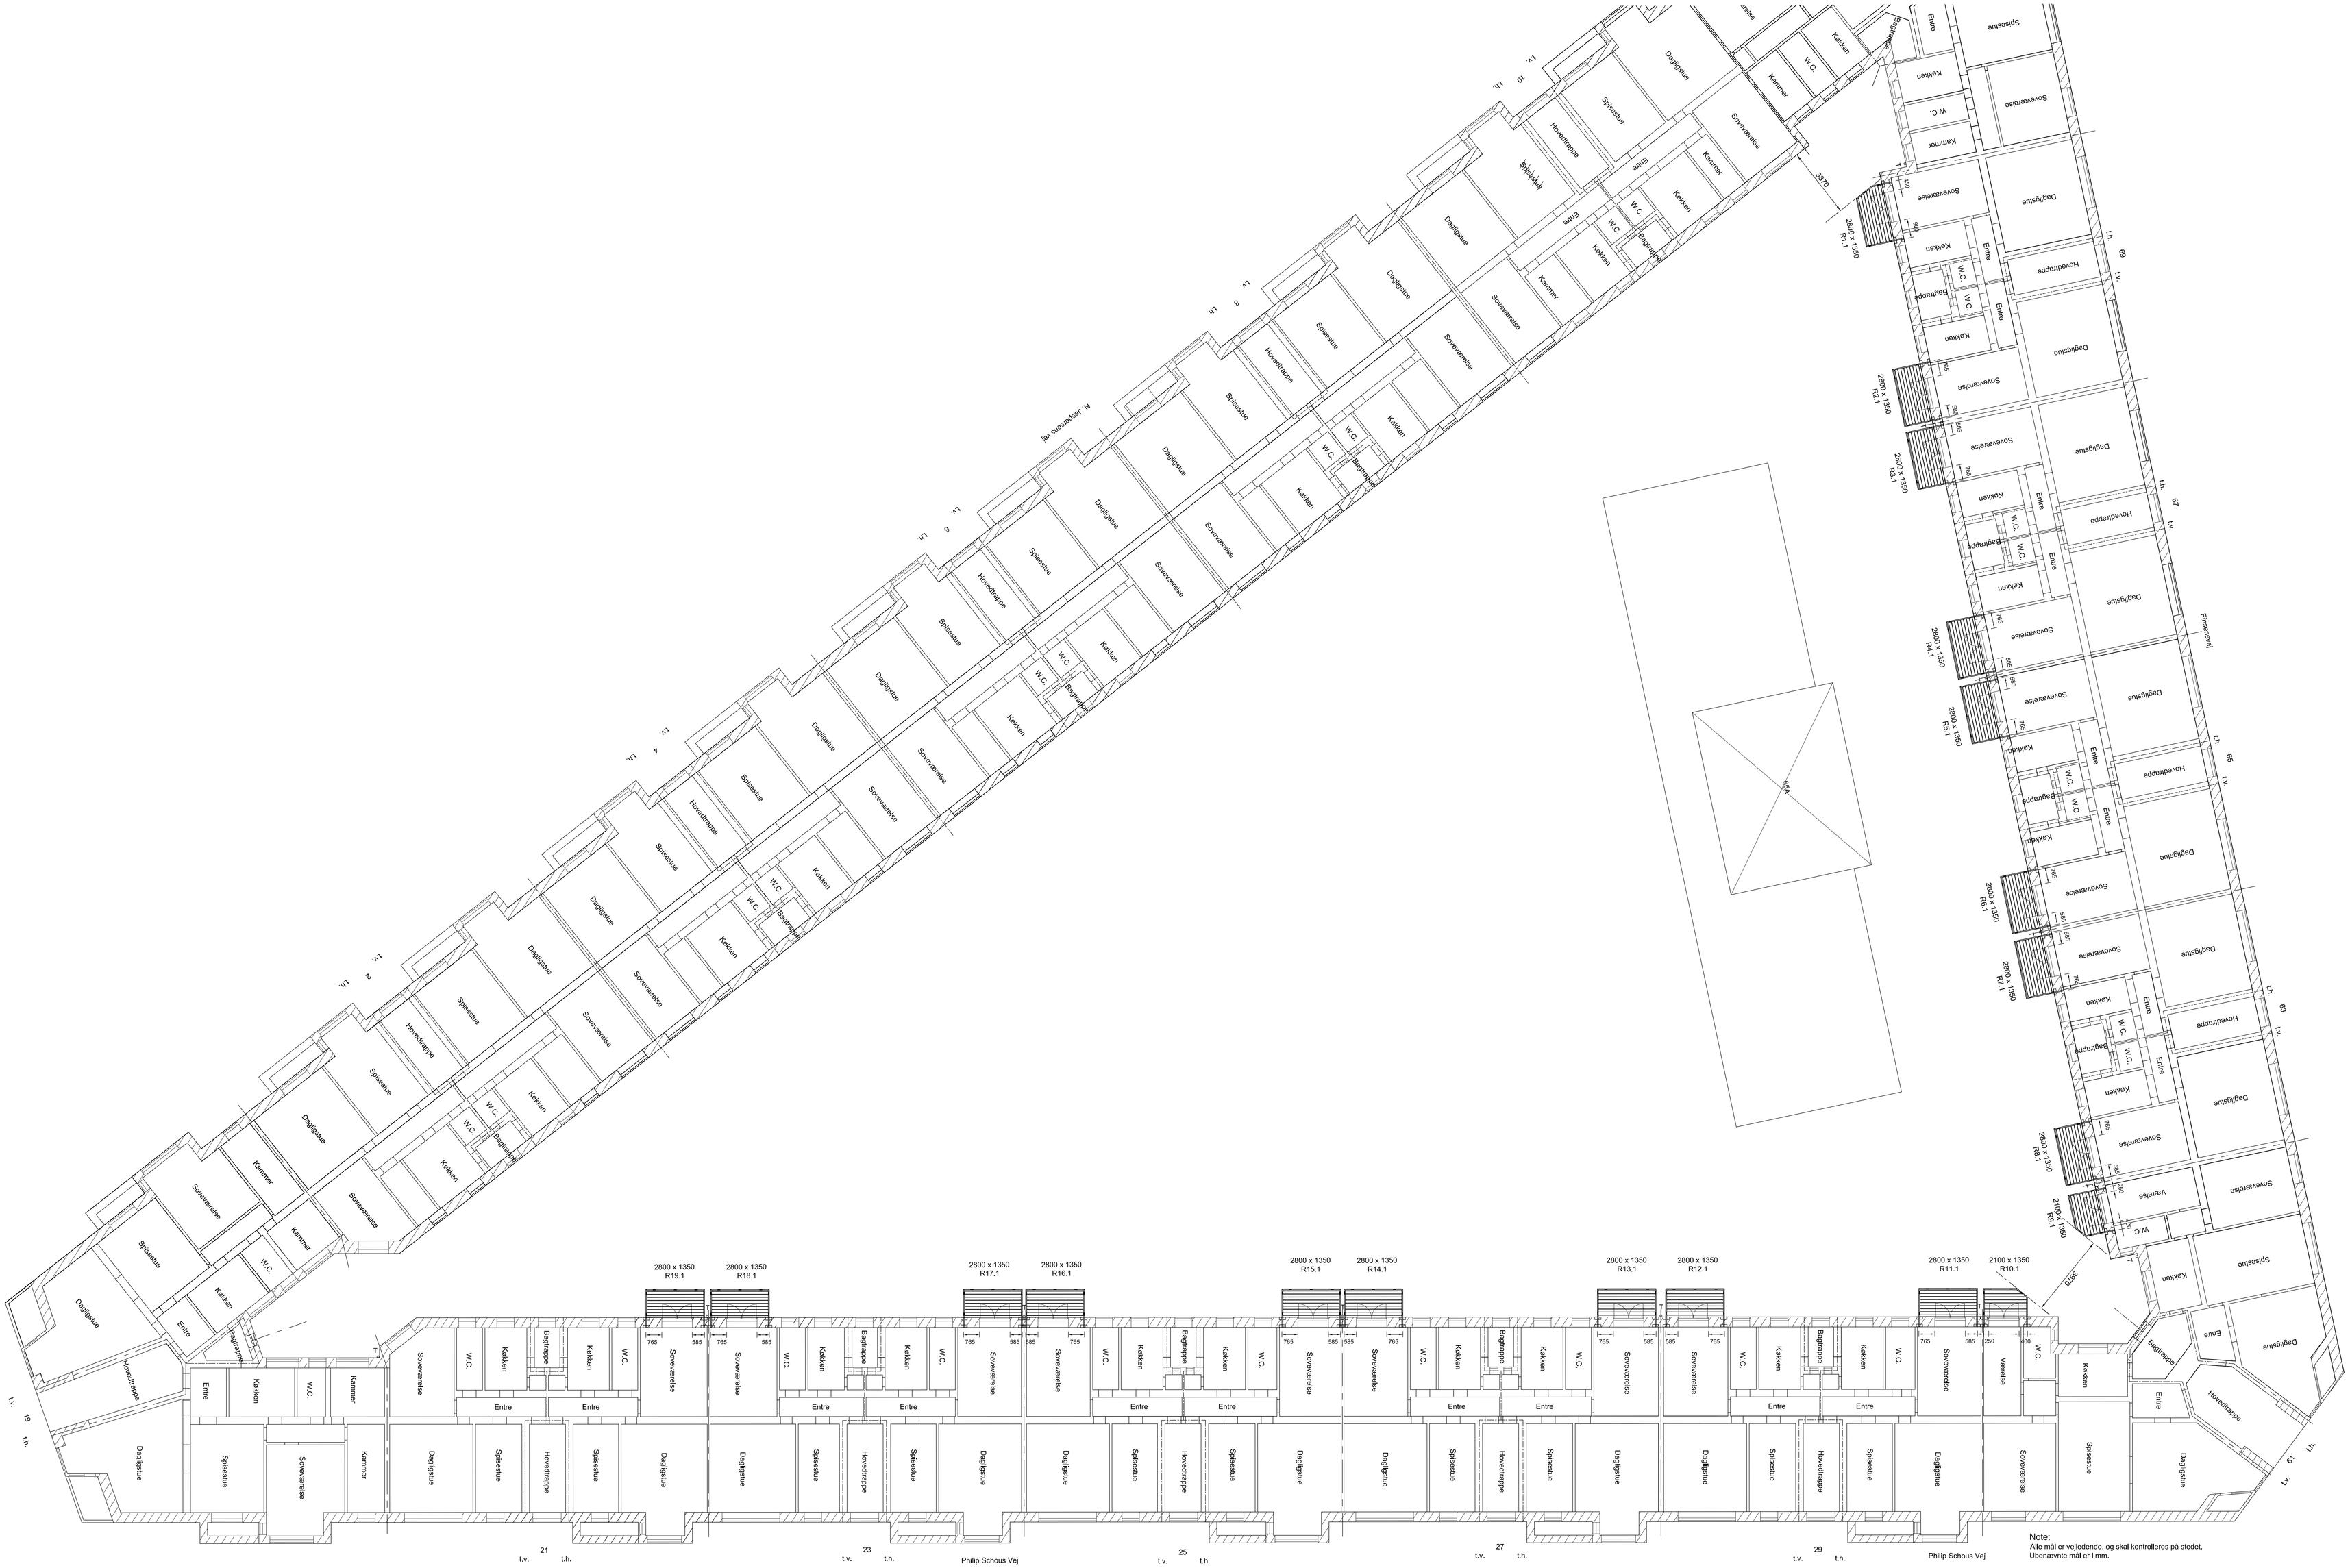
N. Jørgensens vej
Finsensvej
Philip Schous Vej
Philip Schous Vej
2800 x 1350 R19.1
2800 x 1350 R18.1
2800 x 1350 R17.1
2800 x 1350 R16.1
2800 x 1350 R15.1
2800 x 1350 R14.1
2800 x 1350 R13.1
2800 x 1350 R12.1
2800 x 1350 R11.1
2100 x 1350 R10.1
2800 x 1350 R9.1
2800 x 1350 R8.1
2800 x 1350 R7.1
2800 x 1350 R6.1
2800 x 1350 R5.1
2800 x 1350 R4.1
2800 x 1350 R3.1
2800 x 1350 R2.1
2800 x 1350 R1.1
2100 x 1350 R0.1
3370
3370
654
Dagligstue
Soveværelse
Kælderrum
Kælderrum
Kælderrum