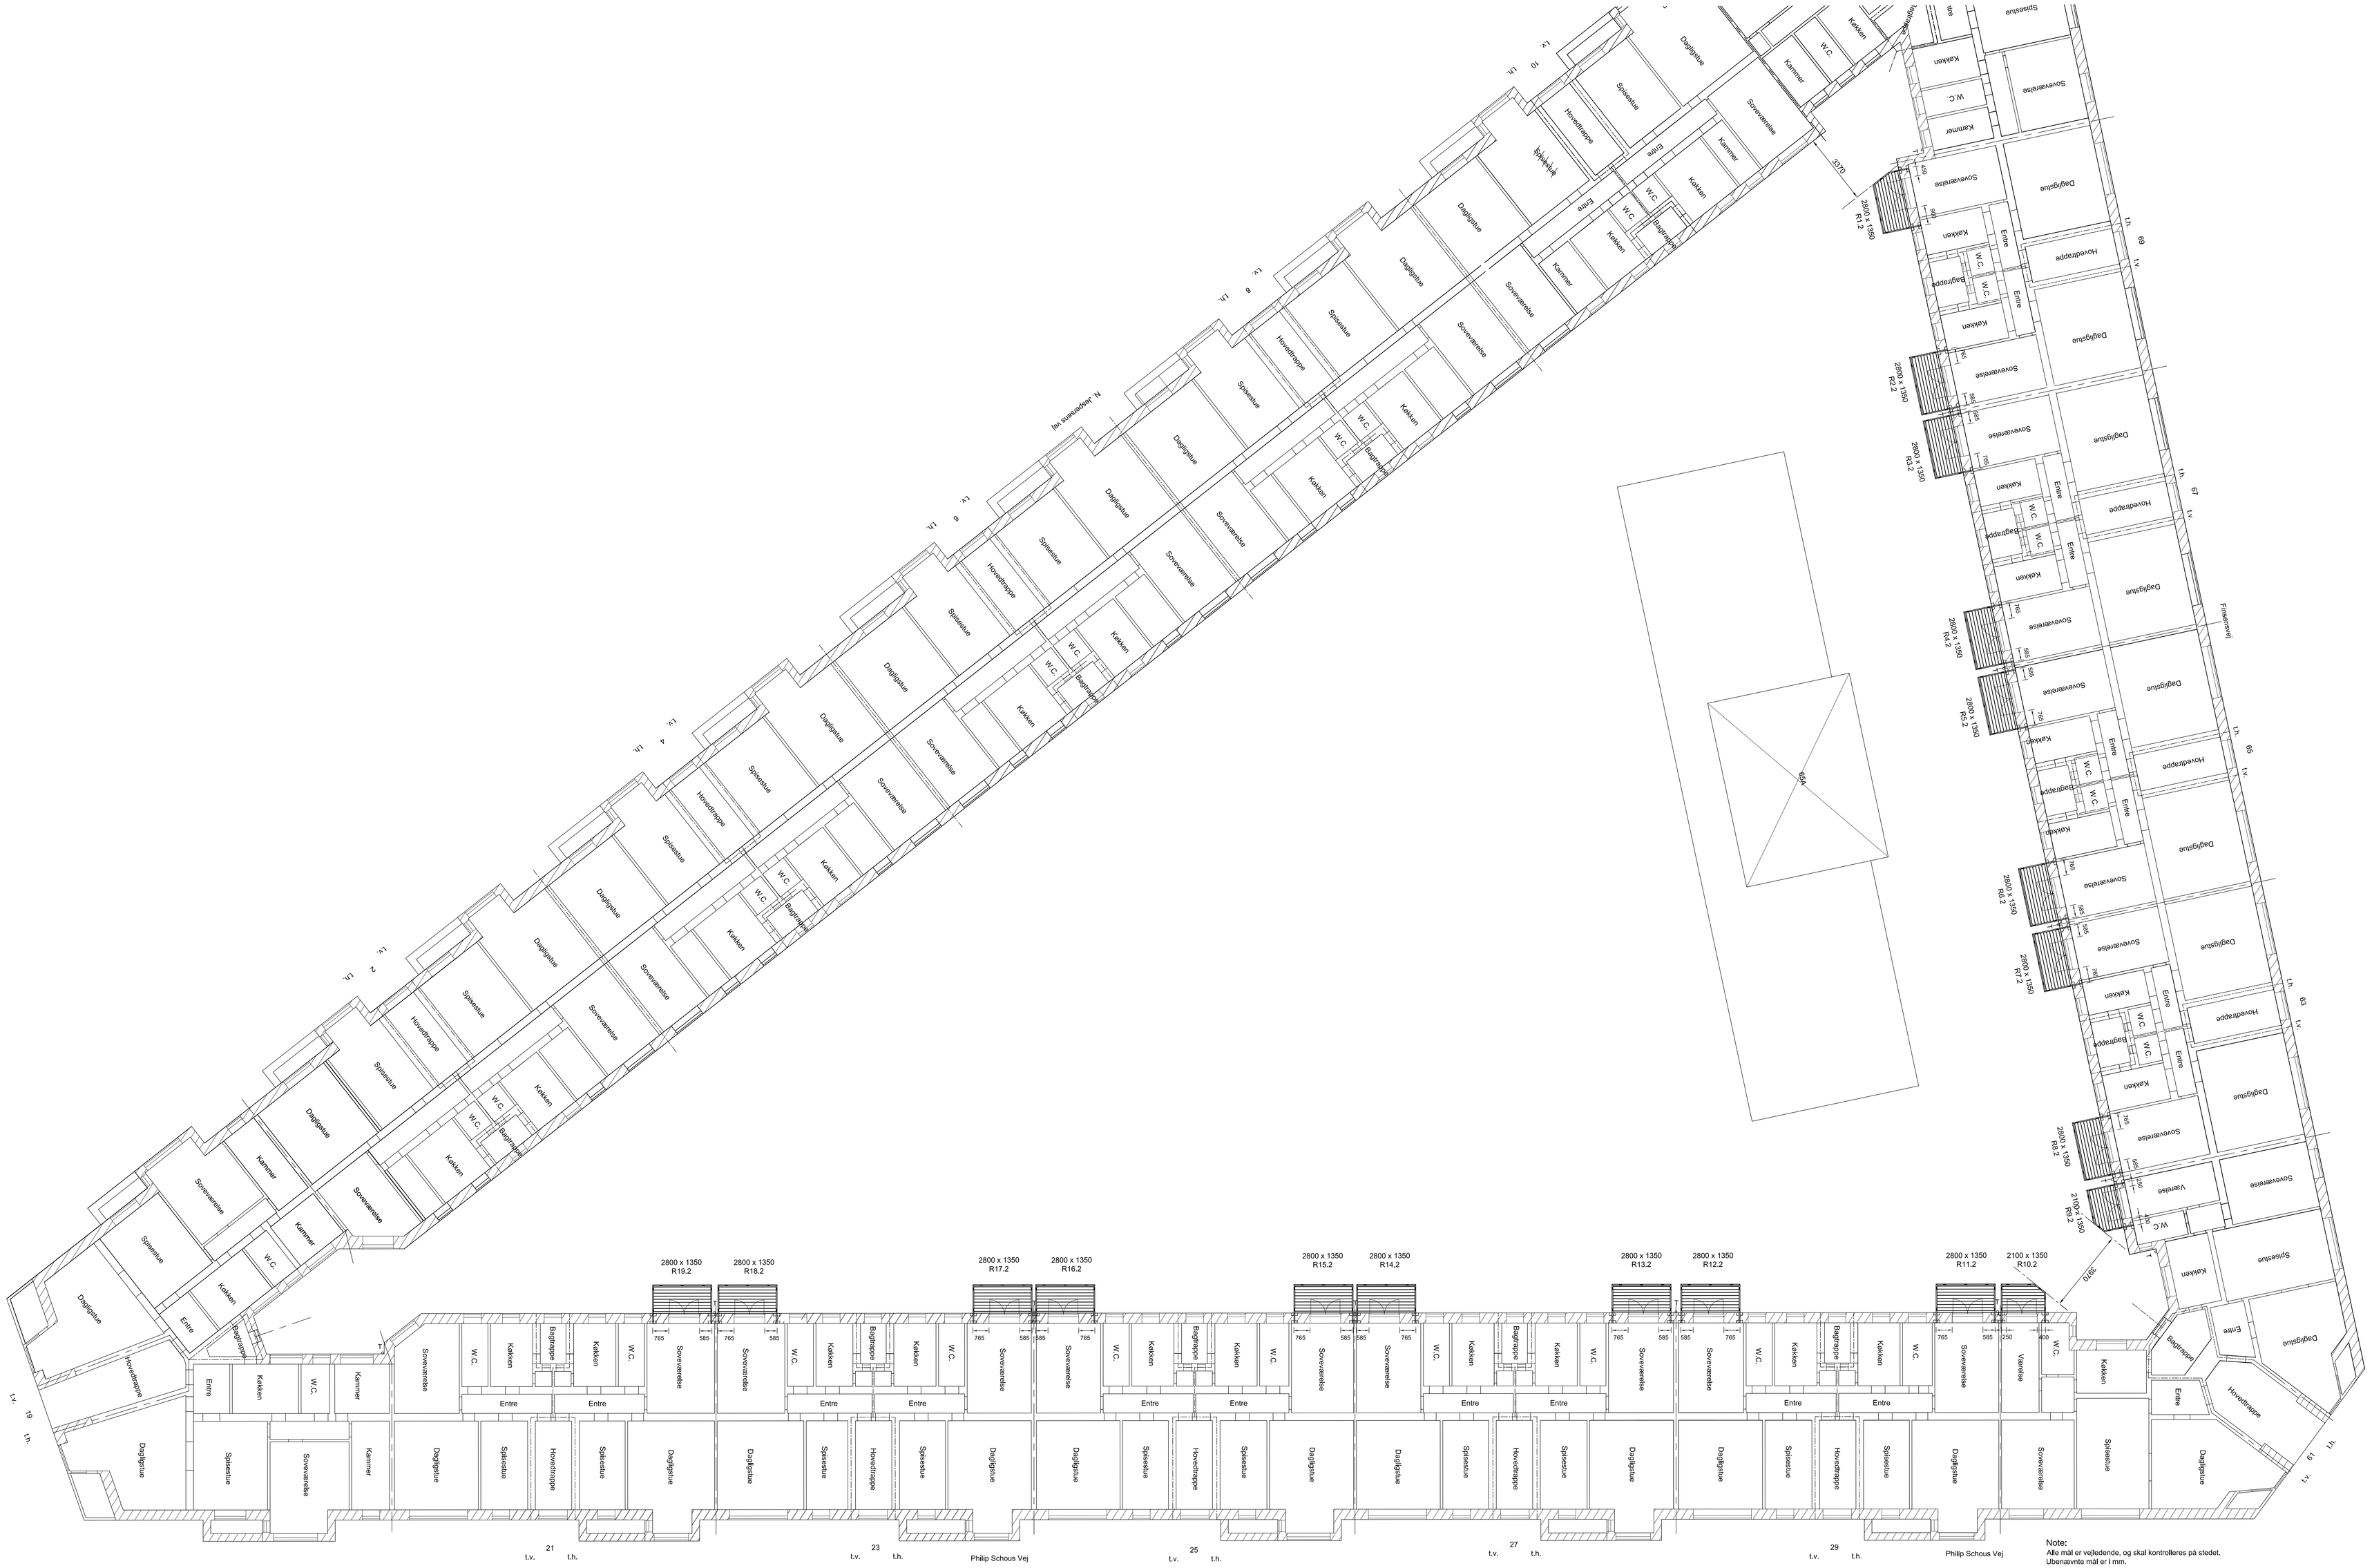

Note:
Alle mål er vejledende, og skal kontrolleres på stedet.
Ubenævnte mål er i mm.

Rev. B 16-01-2019: Vinduer revideret. Nedløbsrør indtegnet (T). Altanplaceringer i ranke 2-8 og 11-19 baseret på centrering over port. Se også tegning 126 A.

Rev. A 09-11-2018: Vinkel på afskæring af altaner i R1, 9 og 10 tilrettet. Afstande målsat. Mål til vinduesfals tilføjet alle altaner.

Finsensvej

Emne:	Etageplan, 2. sal Fremtidige forhold
Mat.nr.:	9dp, 9dq, 9dr og 9ap, frederiksberg

BALCO
KONTECH ALTANER
Hammerholmen 48A
DK–2650 Hvidovre
Tel +45 3646 4260
Fax +45 3646 4268
www.kontech.dk

Tegn:	CNC/MSS	Sag nr:	180681B	Tegn. nr:	Revision:
Ans:	TJ	Dato:	26-06-2018	112	B
Mål:	1:100	Revdato:	16-01-2019		