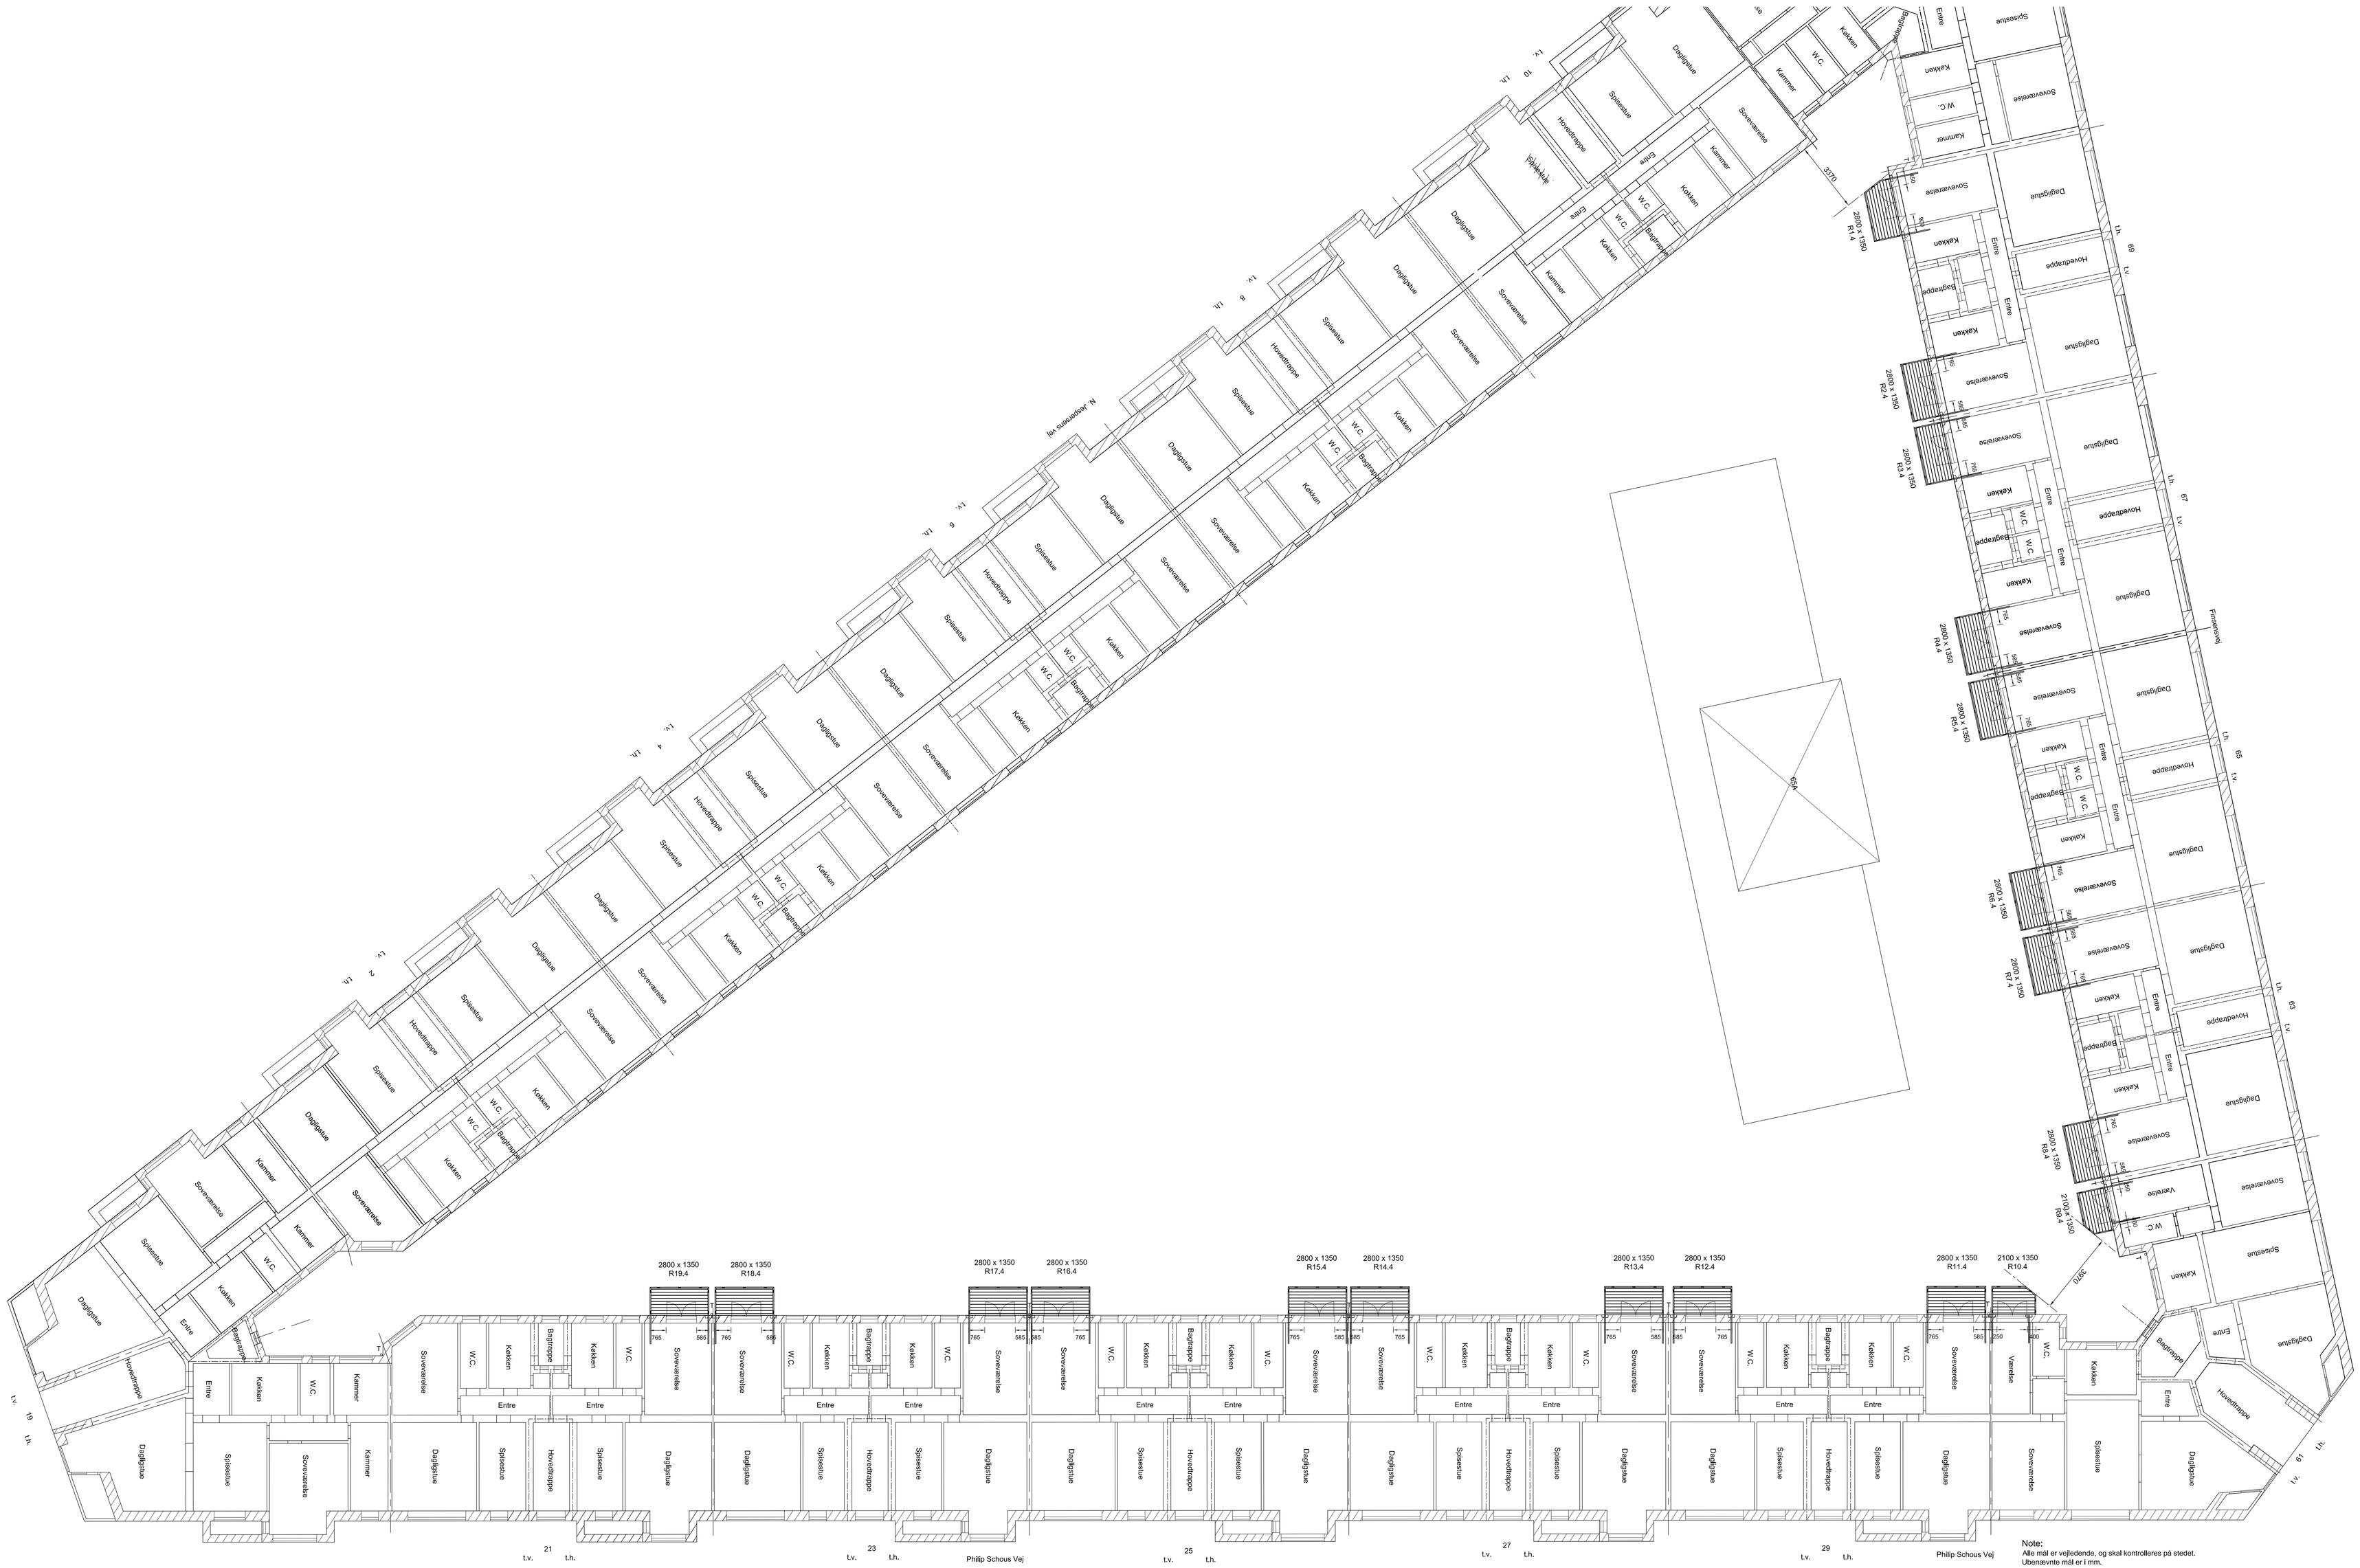

Note:
Alle mål er vejledende, og skal kontrolleres på stedet.
Ubenævnte mål er i mm.

Rev. B 16-01-2019: Vinduer revideret. Nedløbsrør indtegnet (T). Altanplaceringer i ranke 2-8 og 11-19 baseret på centrering over port. Se også tegning 126 A.

Rev. A 09-11-2018: Vinkel på afskæring af altaner i R1, 9 og 10 tilrettet. Afstande målsat. Mål til vinduesfals tilføjet alle altaner.

Finsensvej

Emne: Etageplan, 4.sal

Fremtidige forhold

Mat.nr.: 9dp, 9dq, 9dr og 9sp, frederiksberg

BALCO KONTECH ALTANER
Hommerholmen 48A
DK-2650 Hvidovre
Tel +45 3646 4260
Fax +45 3646 4268
www.kontech.dk

Tegn:	CNC/MSS	Sag nr:	180681B	Tegn. nr: 114	Revision: B
Ansc:	TJ	Dato:	26-06-2018		
Mål:	1:100	Revdato:	16-01-2019		